
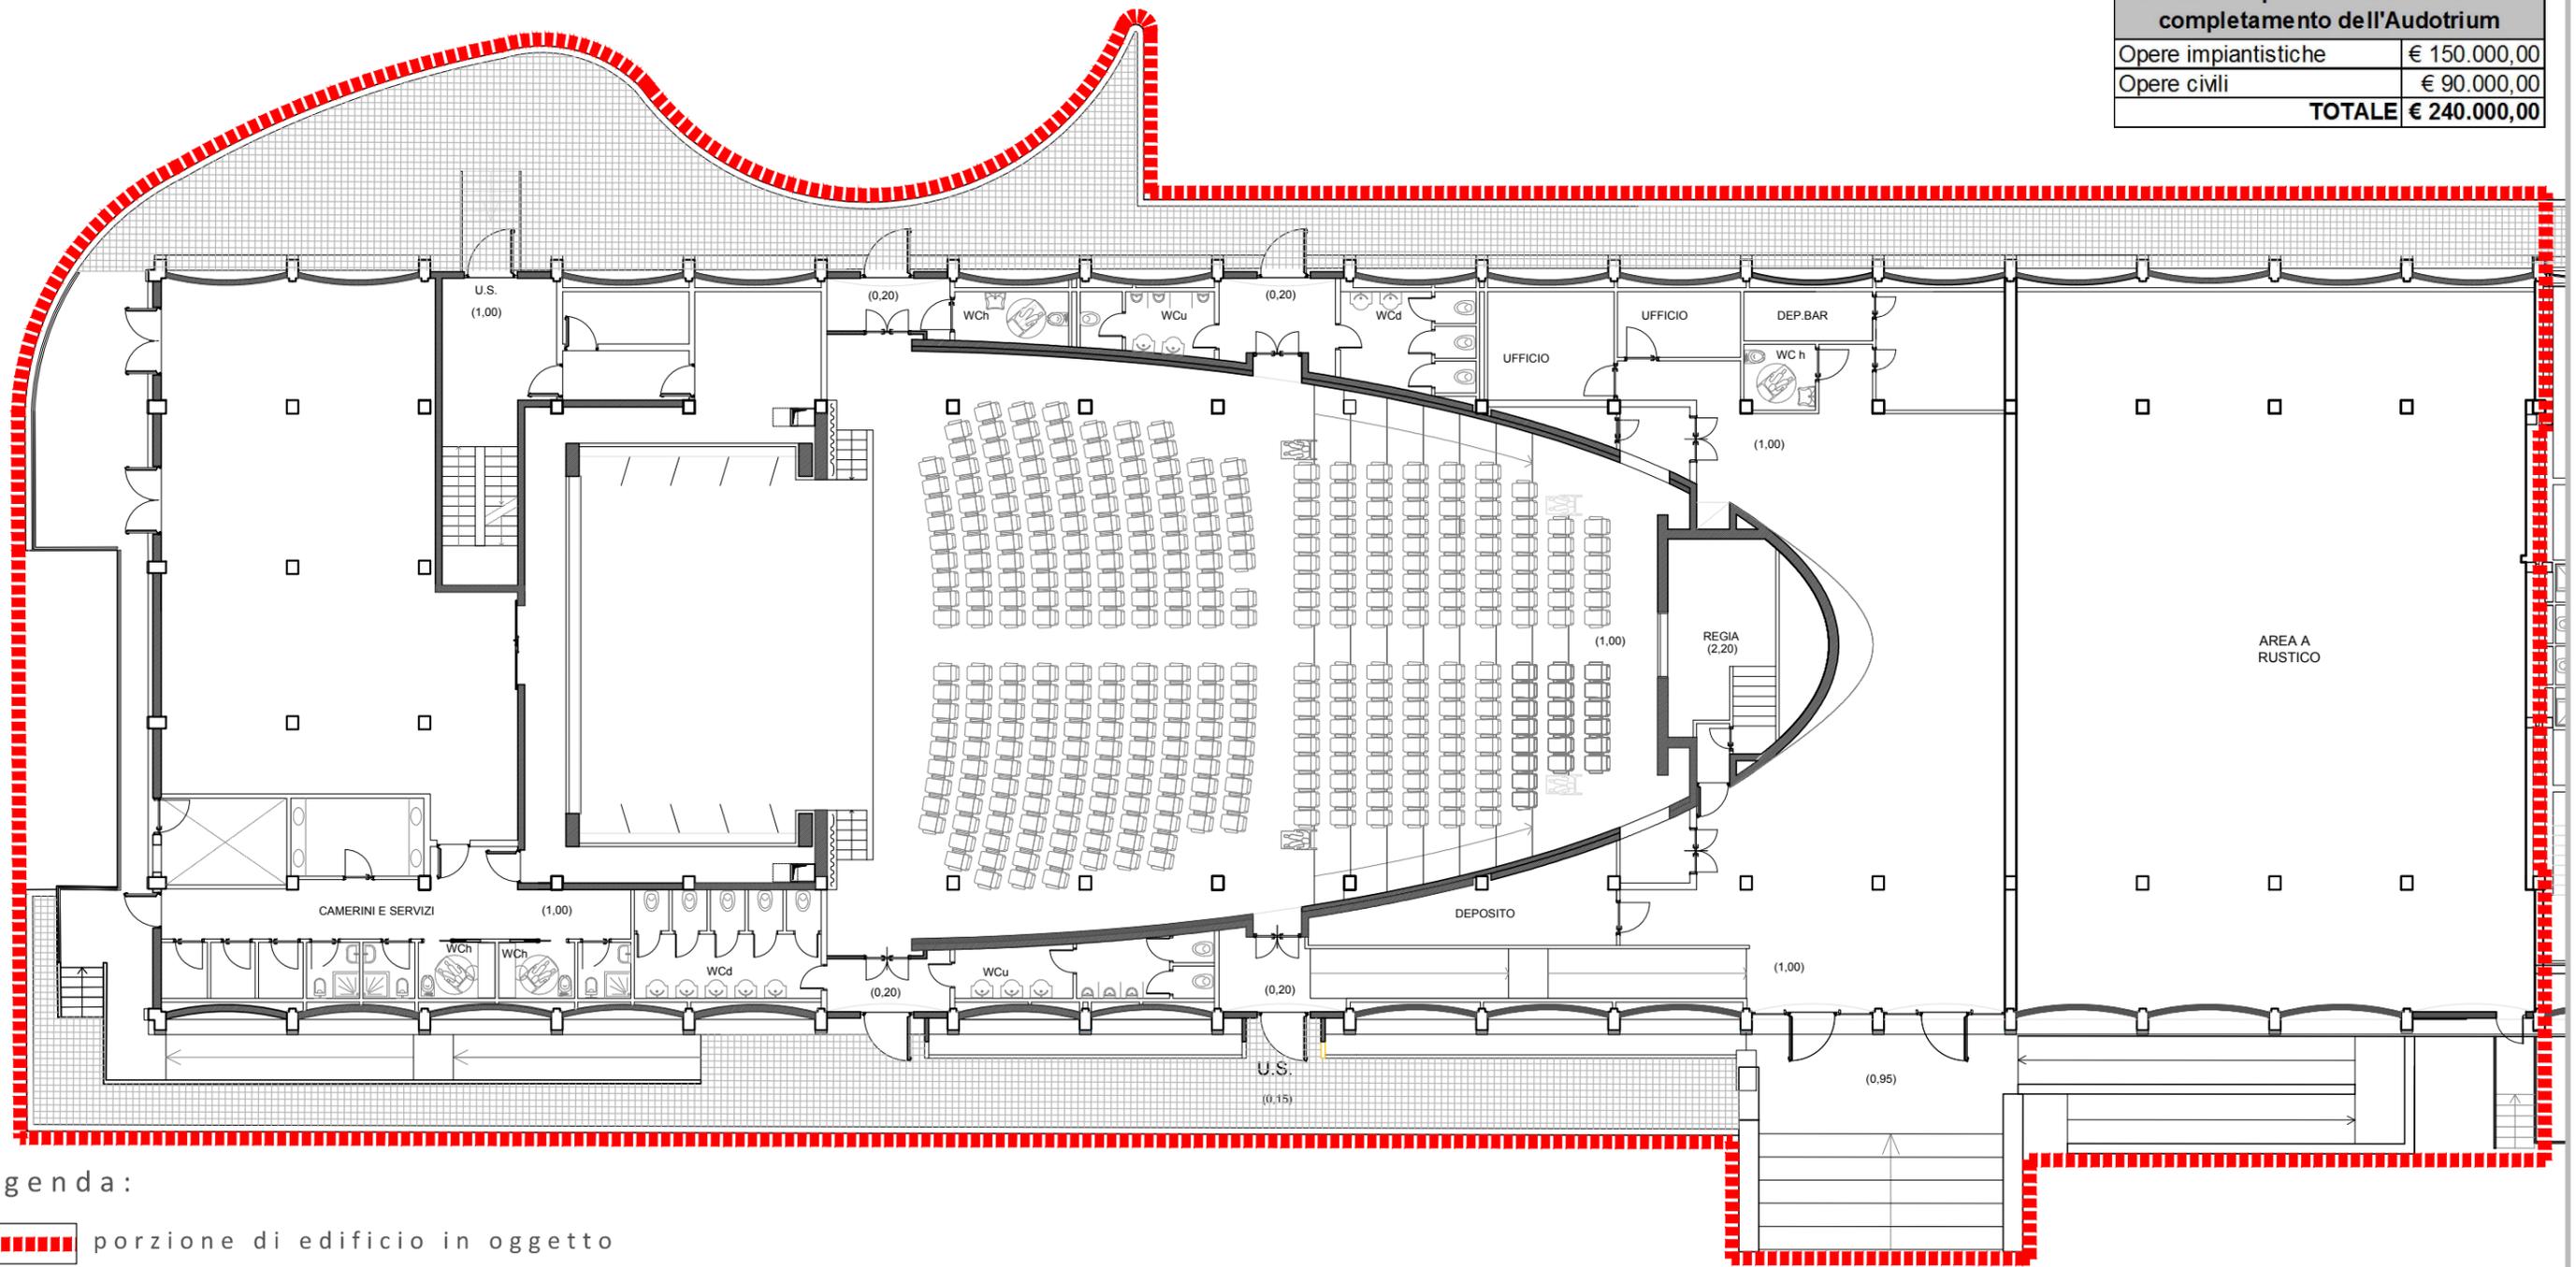


Valutazione parametrica dei lavori di completamento dell'Auditorium	
Opere impiantistiche	€ 150.000,00
Opere civili	€ 90.000,00
TOTALE	€ 240.000,00

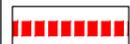

legenda:

 porzione di edificio in oggetto

Primo livello stato attuale, scala 1:200

