



RICOSTRUZIONE DEL BOX PORTINERIA

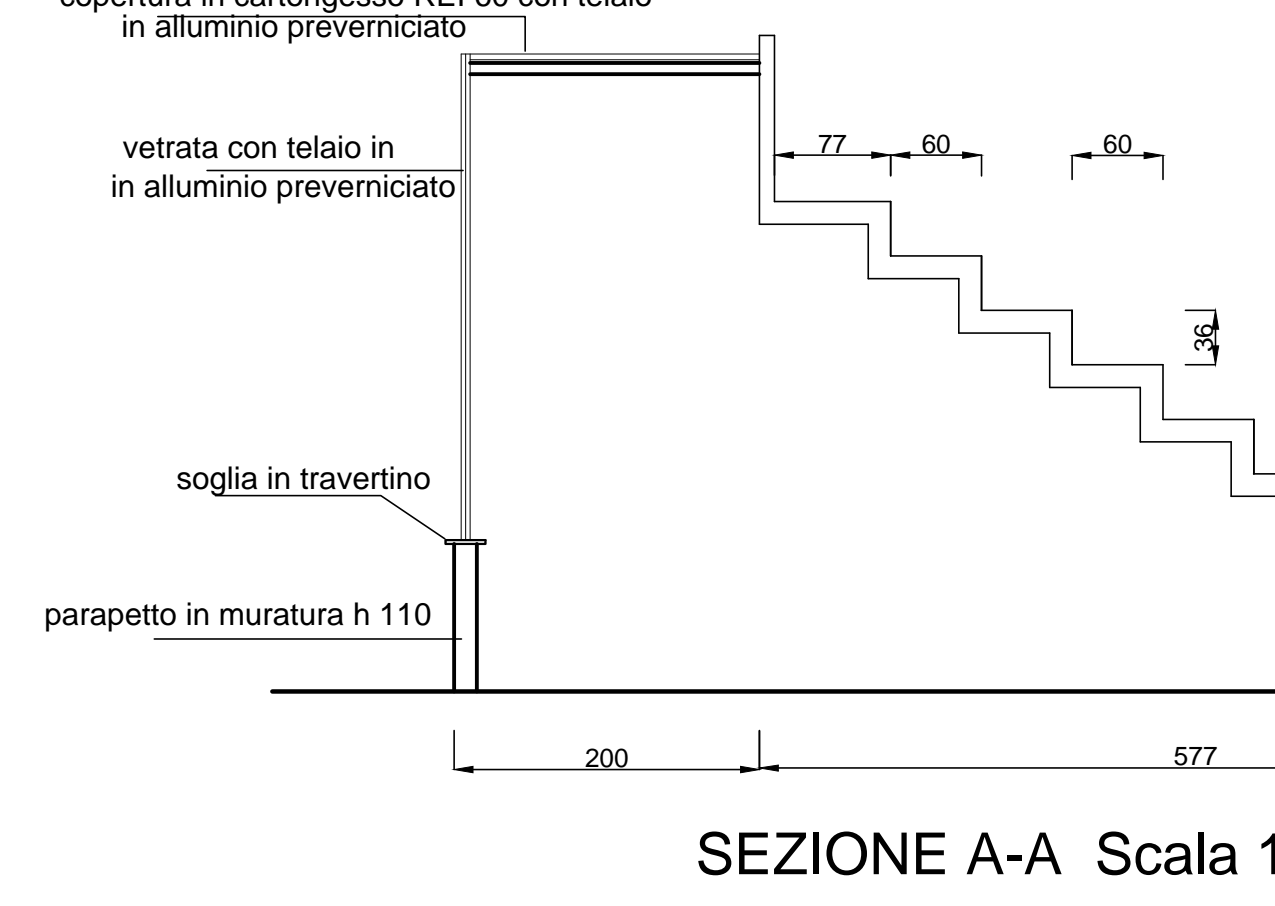

PIATTABANDA SULL'INGRESSO Scala 1 : 10

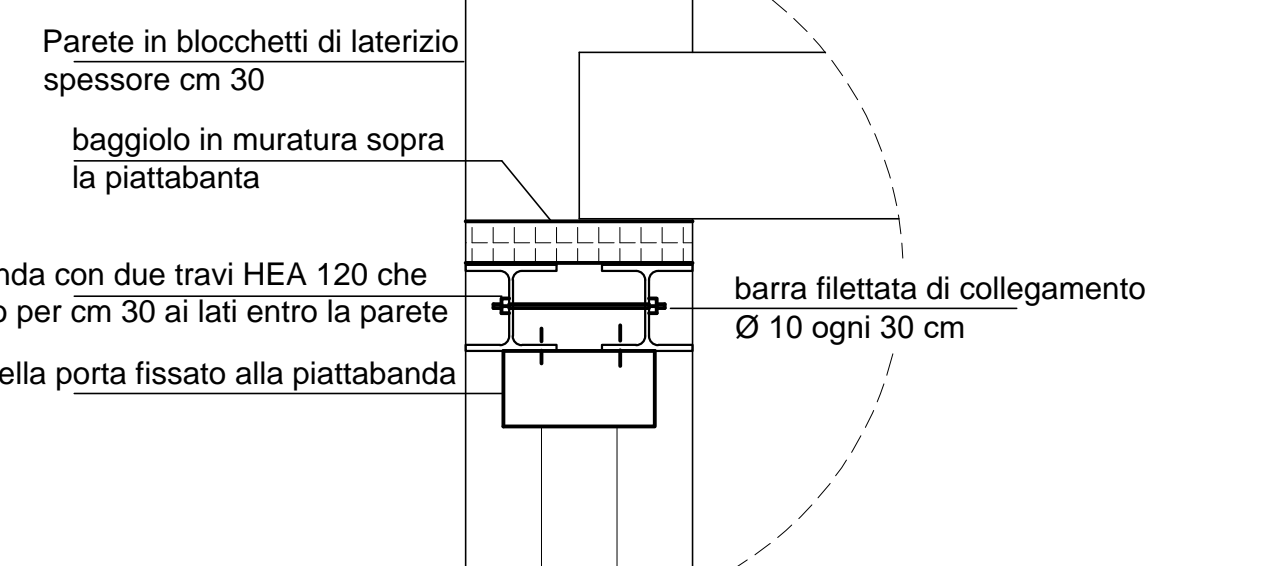

ALTRE OPERE PREVISTE

- rifacimento box accoglienza
- rifacimento nuovo portone
- demolizione pareti provvisorie temporanee

