



Le finestre da porsi in opera nelle aule e nei corridoi dovranno essere a due ante scorrevoli e con vetro camera di sicurezza.
 Dovranno essere prese a modello, per forma, materiali e colore quelle già poste in opera più recentemente nella stessa scuola.
 Le finestre di piccole dimensioni da porre nei servizi igienici, nei corridoi e nella palestra dovranno essere con unica ante con apertura a vasistas, munita di sistema di sicurezza a cernella o a compasso contro l'apertura accidentale.
 In progetto è prevista la sostituzione delle finestre colorate in rosso sul presente disegno.
 Le dimensioni riportate in disegno sono solo indicative ai fini della stima dei costi; il fornitore avrà l'onere di rilevare le esatte dimensioni dei vani finestra a proprie cure e sotto la propria responsabilità.

PIANO TERRA
PIANTA Scala 1:100

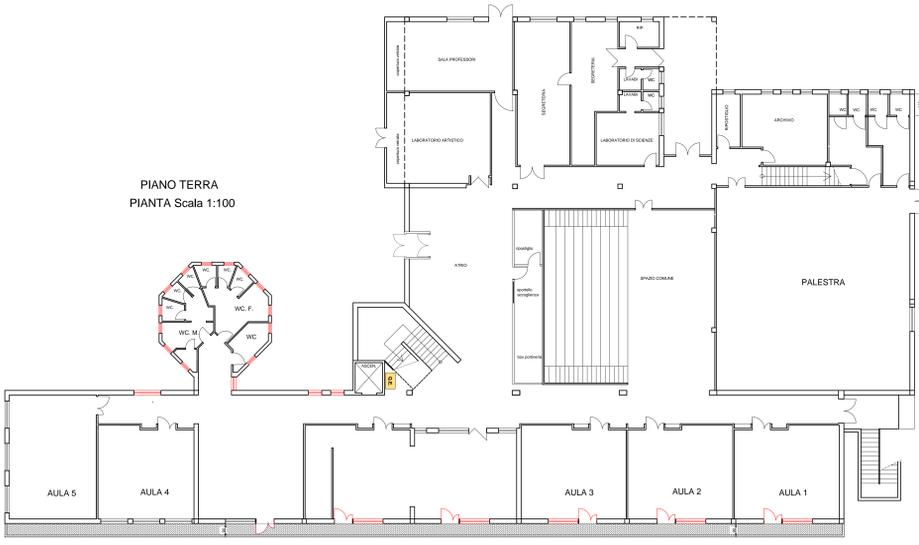

PRIMO PIANO
PIANTA Scala 1:100

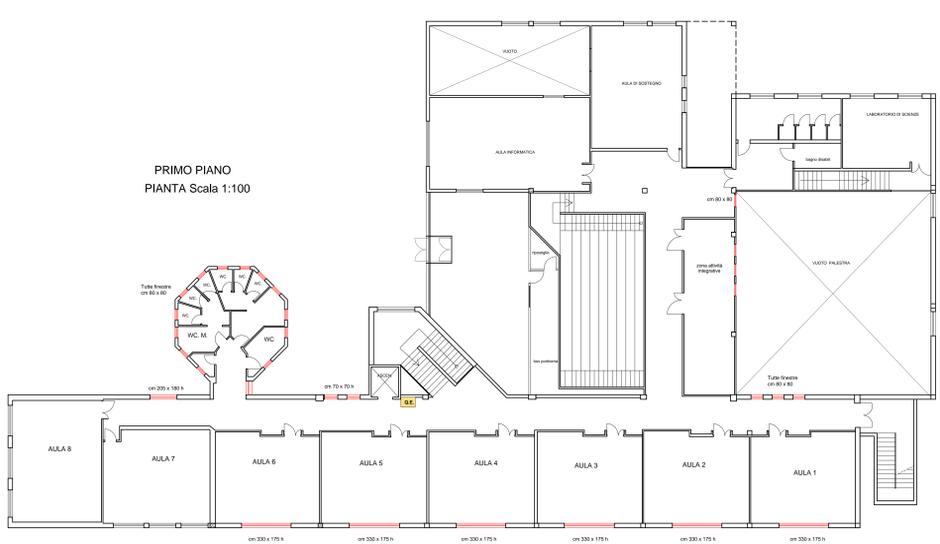

<p>COMUNE DI CIVITAVECCHIA CITTÀ METROPOLITANA DI ROMA CAPITALE</p>	
<p>PROGETTO ESECUTIVO DEL RISANAMENTO DELLA SCUOLA MEDIA CALAMATTA DANNEGGIATA DALL'INCENDIO</p>	
<p>Ubicazione: Via Don Milani N° 2 - Civitavecchia</p>	
TAV:	9
Appalto:	TERZO STRALCIO - RIPRISTINO P. TERRA E P. PRIMO
<p>SOSTITUZIONE DEGLI INFISSI PIANO TERRA E PRIMO PIANO</p>	
Data:	01 aprile 2019
Comittente:	COMUNE DI CIVITAVECCHIA Via Regina Elena Civitavecchia
Progettista:	Dott. Ing. CHIARA PEPI Via Orazio Bioneri 18 00053 CIVITAVECCHIA, Tel. 0766.546.777 - Fax 0766.646.777 e-mail: chiara.pepi@uniroma2.it
L. PROGETTISTA	IL COMMITTENTE