PIANTA PIANO TERRA Scala 1:100

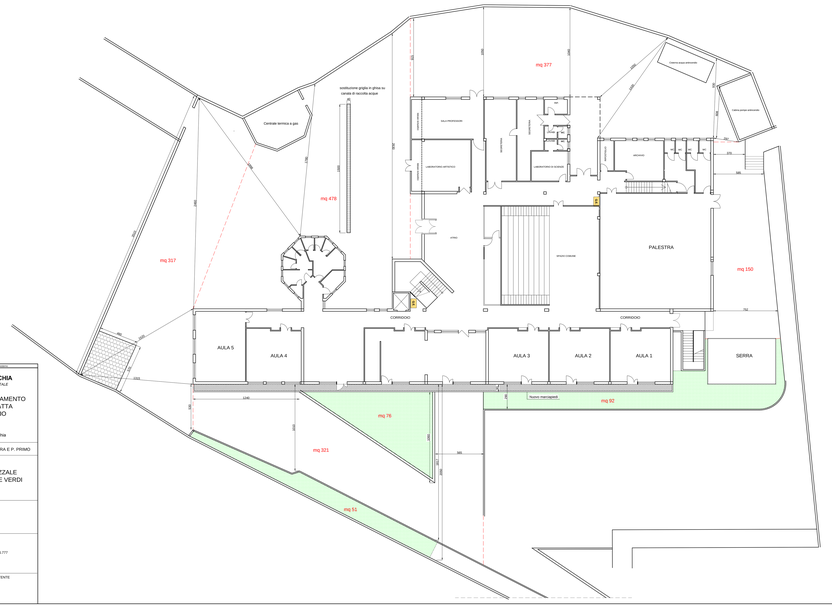


COPIA TRATTA DA GIOVE - Il Sistema Informativo Territoriale e Ambientale - Copia Autorizzata

**COMUNE DI CIVITAVECCHIA**
CITTA' METROPOLITANA DI ROMA CAPITALE

PROGETTO ESECUTIVO DEL RISANAMENTO DELLA SCUOLA MEDIA CALAMATTA DANNEGGIATA DALL'INCENDIO

Ubicazione : Via Don Milani N° 2 - Civitavecchia

TAV. 10

TERZO STRALCIO - RIPRISTINO P. TERRA E P. PRIMO

SISTEMAZIONE DEL PIAZZALE ESTERNO E DELLE AIUOLE VERDI

Data
04 aprile 2019

Committente: **COMUNE DI CIVITAVECCHIA**
Via Regina Elena
Civitavecchia

Progettista:
Dott. Ing. CHIARA PEPI
Viale Guido Baccelli n° 58
00053 CIVITAVECCHIA
Tel. 0766 548.777 - Fax 0766 548.777
e-mail : chiarapepi@ingpi.it

IL PROGETTISTA IL COMMITTENTE