


INTERVENTI ESEGUITI DALL'AMMINISTRAZIONE



- Sostituzione dei corpi illuminanti e del relativo apparato tecnico di n.5 lampioni fotovoltaici
- Sostituzione di 16 pali e relative armature stradali
- Installazione di 6 pali e realizzazione di nuova linea di alimentazione elettrica
- Adeguamento QE ubicato in Via Santa Lucia

Sono previsti interventi manutentivi quali:
 - trattamento dei pali corrosi
 - possibile adeguamento degli sbracci a muro dei tipi 14-15 e 16.
 In fase di progetto definitivo verrà valutato l'effettivo stato dell'arte e il relativo adeguamento tecnico e integrativo con il contesto urbano.

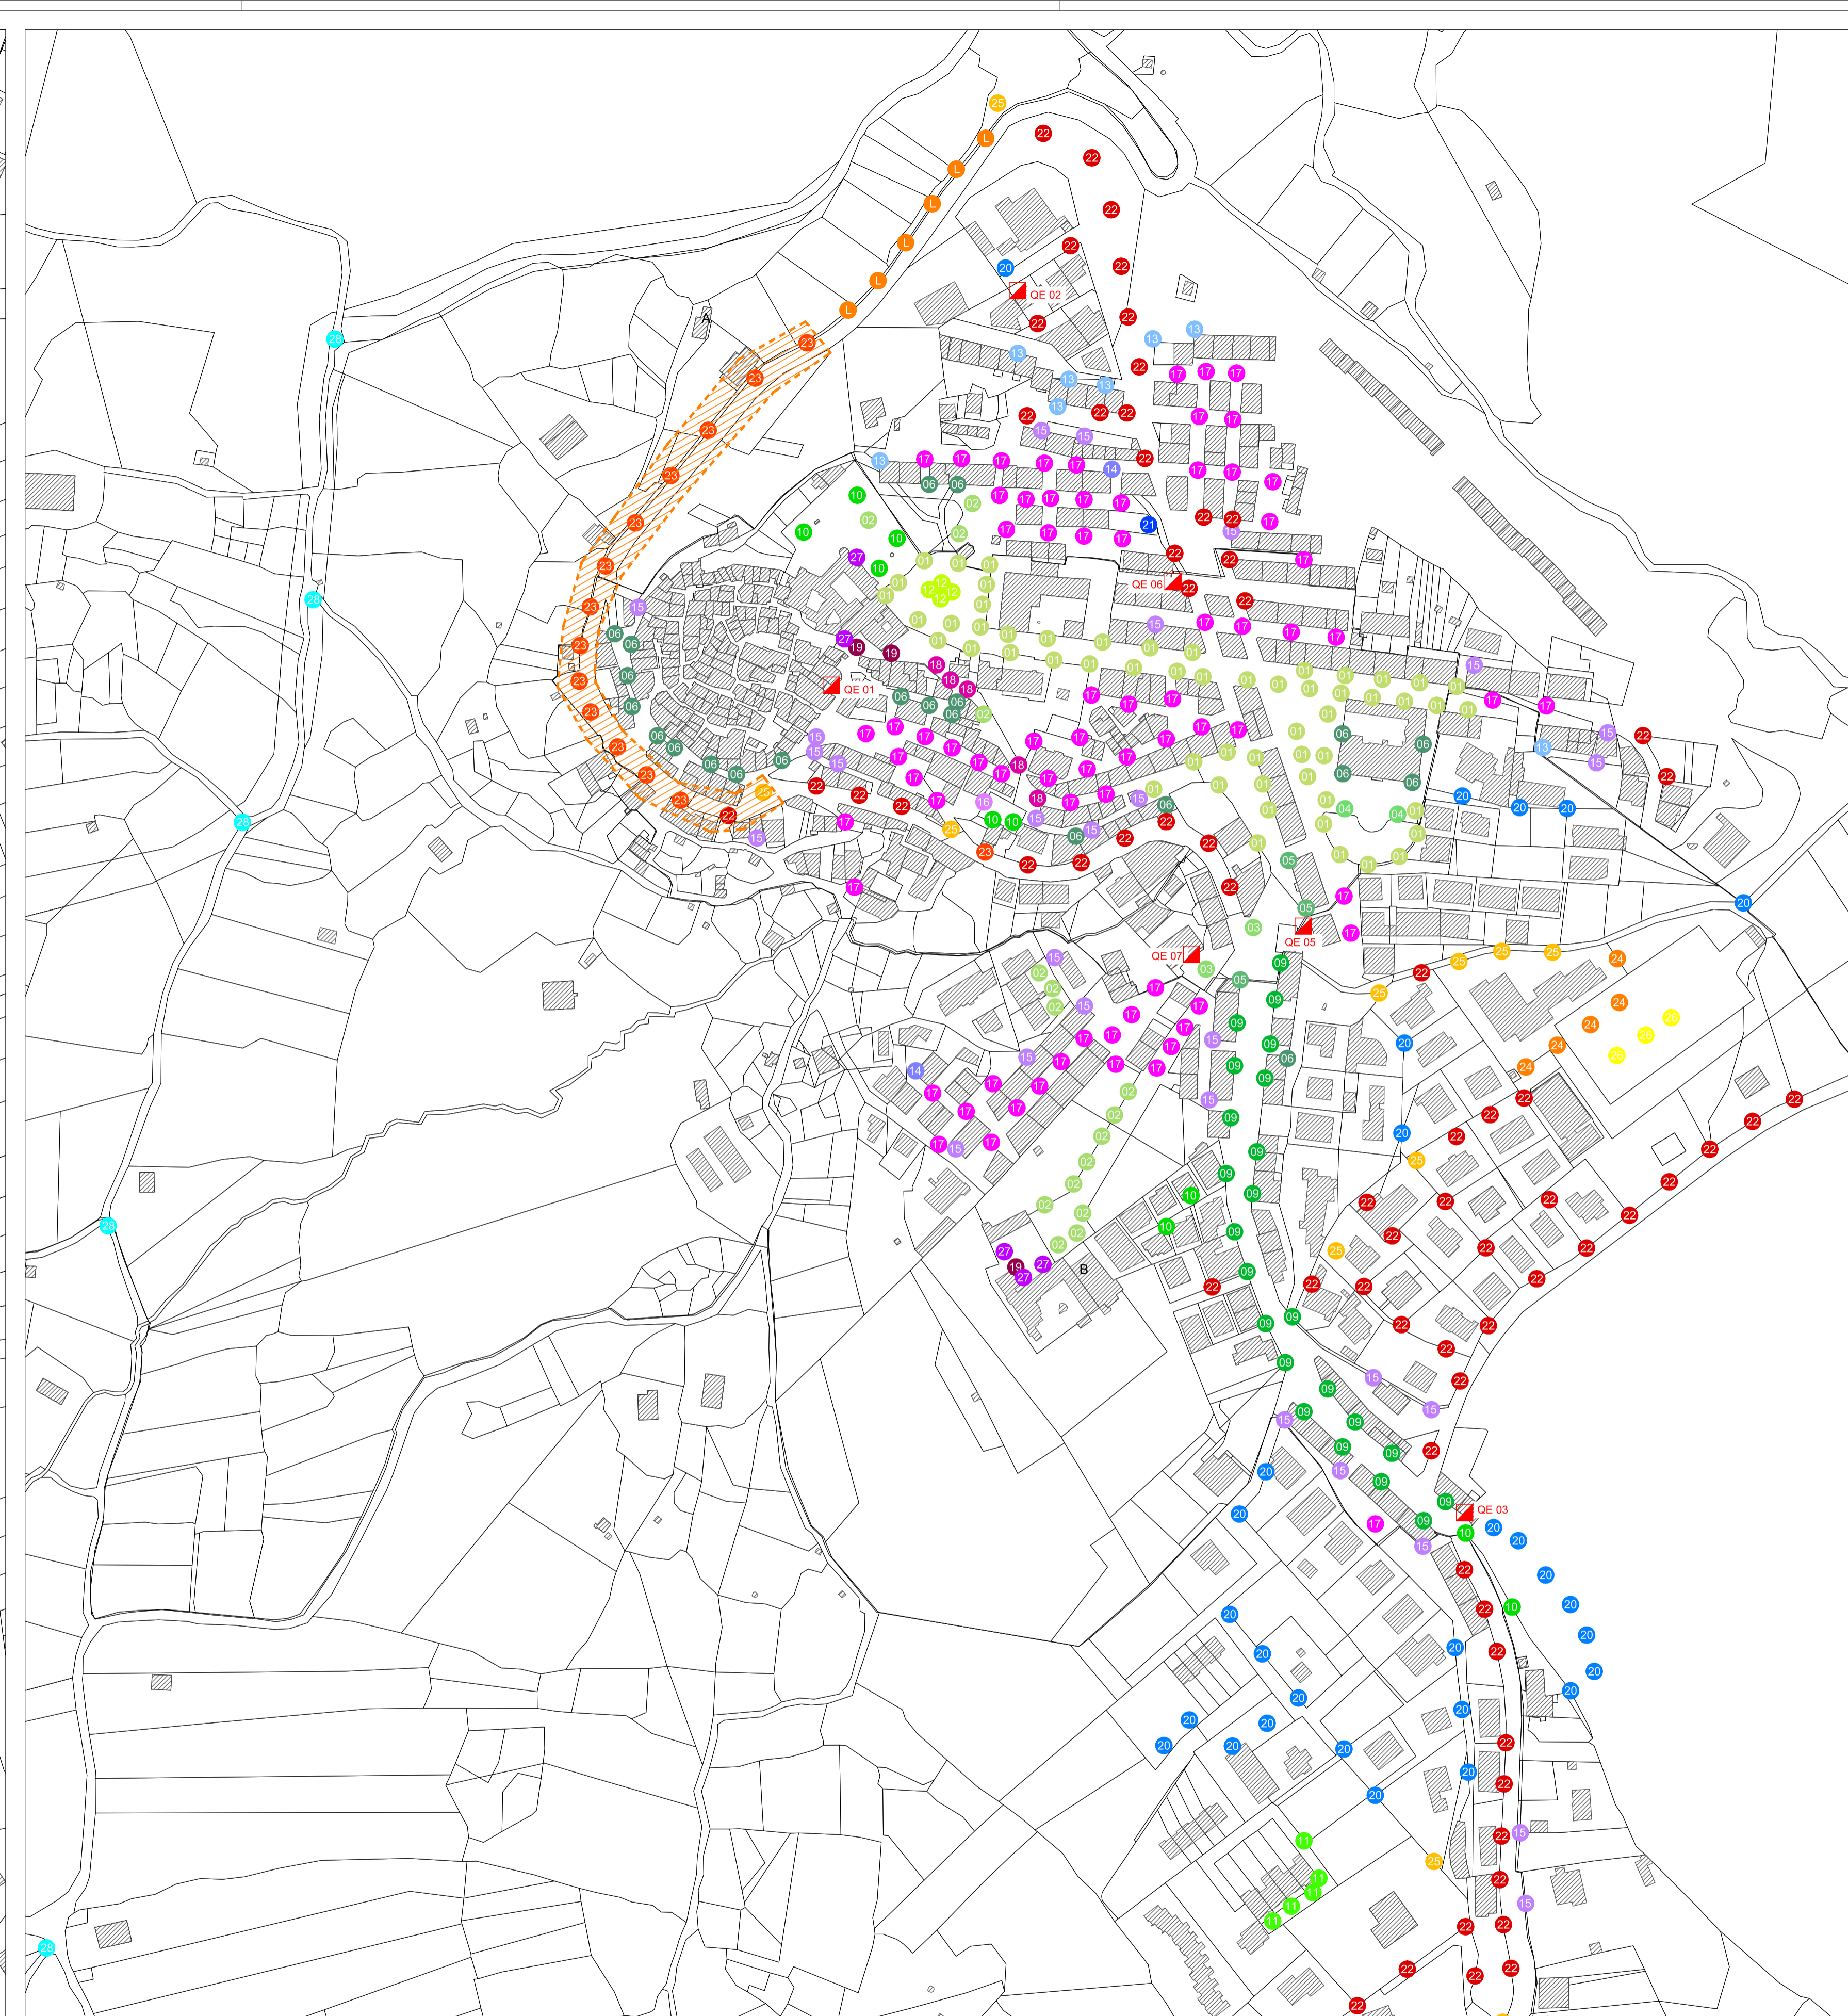

LEGENDA

- QE 01 - Via del Torrione 14
- QE 02 - Via Santa Lucia
- QE 03 - Via Roma 93
- QE 04 - Via Roma 136
- QE 05 - L.go C.A. dalla Chiesa
- QE 06 - Piazza Regillo
- QE 07 - Via G. de Vecchis

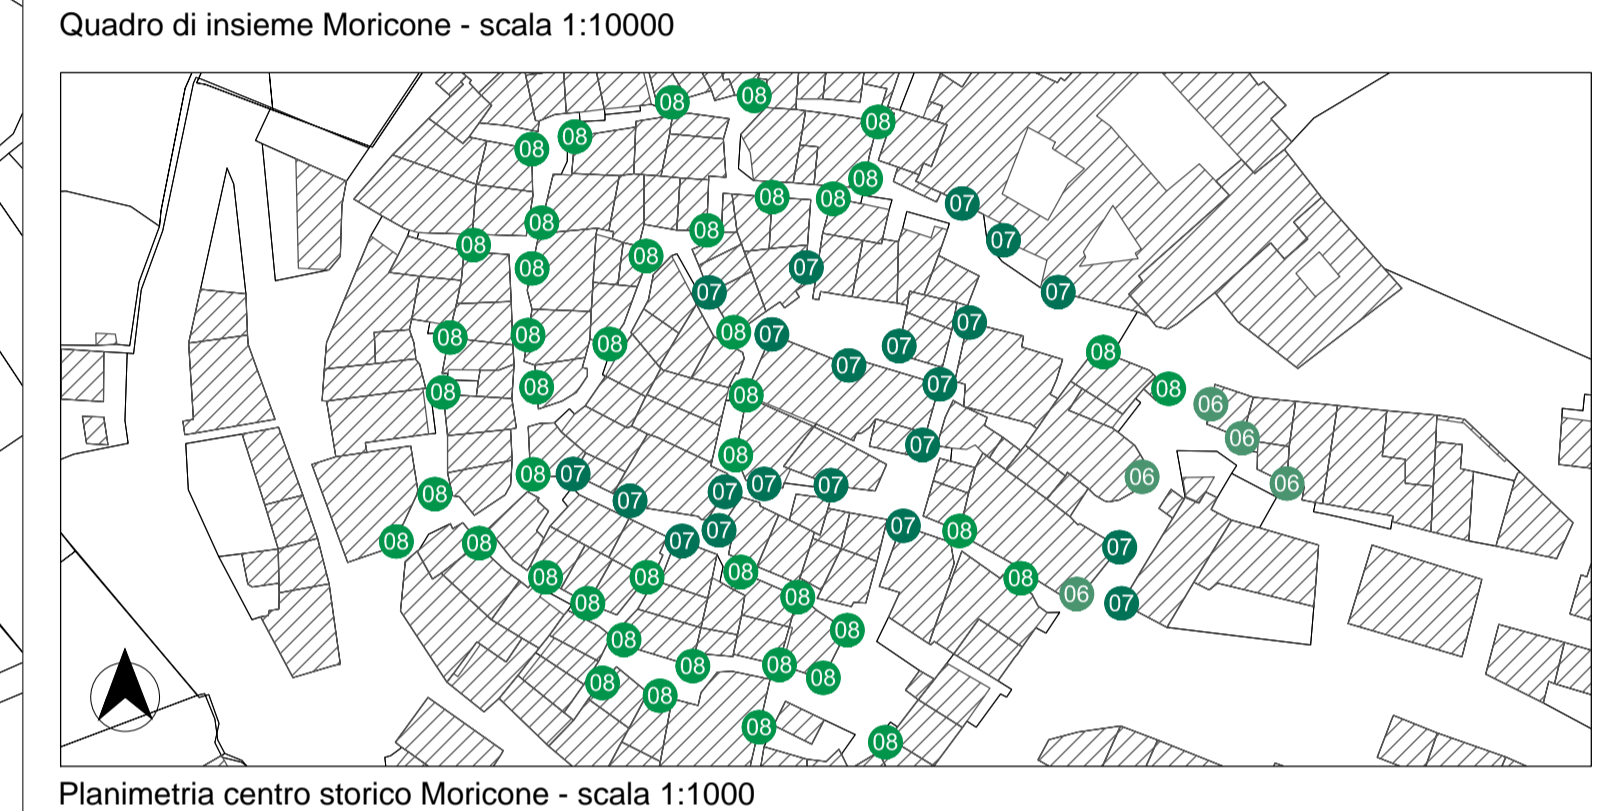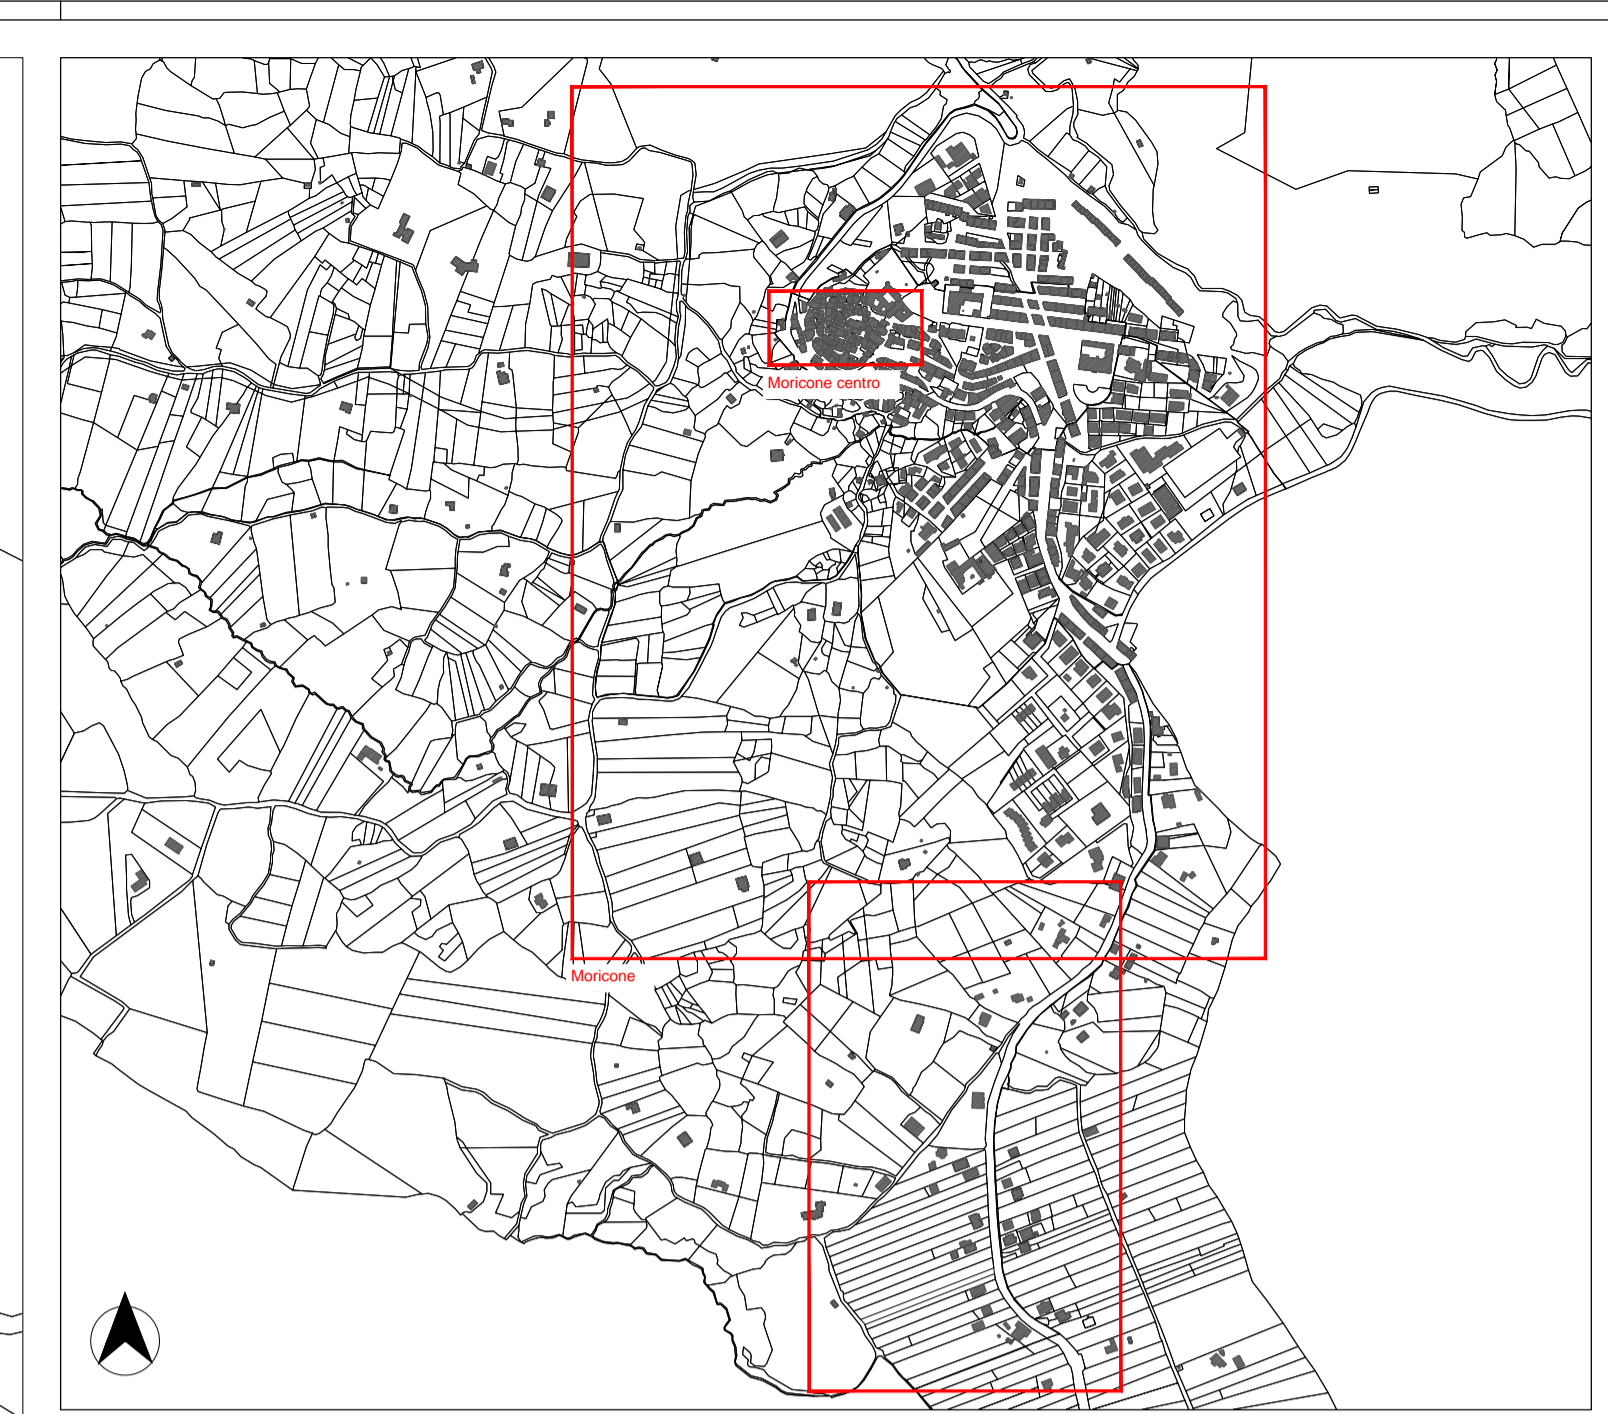

Comune di Moricone (RM)

Progettazione, esecuzione, gestione e manutenzione di interventi di miglioramento dell'efficienza energetica degli impianti di pubblica illuminazione mediante il ricorso al finanziamento tramite terzi (f.t.t.)

PROGETTO DI FATTIBILITA' TECNICA ED ECONOMICA

Next S.r.l.
 Viale Cassinese n° 8
 00182 Roma (RM)

ILLUMINAZIONE PUBBLICA
 Planimetria corpi illuminanti
 Stato di fatto
 Moricone

ELABORATO
 GEN GE P PL
 0 0 6 1

SOSTITUISCE ELABORATO
 GEN GE P PL
 0 0 4 0

006_GEN_GE_P_PL_006-1.dwg Scale 1:2000

| REV. | DATA | DESCRIZIONE | RED. | VER. |
|------|------------|-------------|------|------|
| 4 | | | | |
| 3 | | | | |
| 2 | | | | |
| 1 | 14-02-2019 | | | |
| 0 | 07-11-2018 | | | |

| IL PROGETTISTA | IL DIRETTORE TECNICO | COMMITTENTE |
|----------------|----------------------|-------------|
| | | |

Planimetria Moricone - scala 1:2000