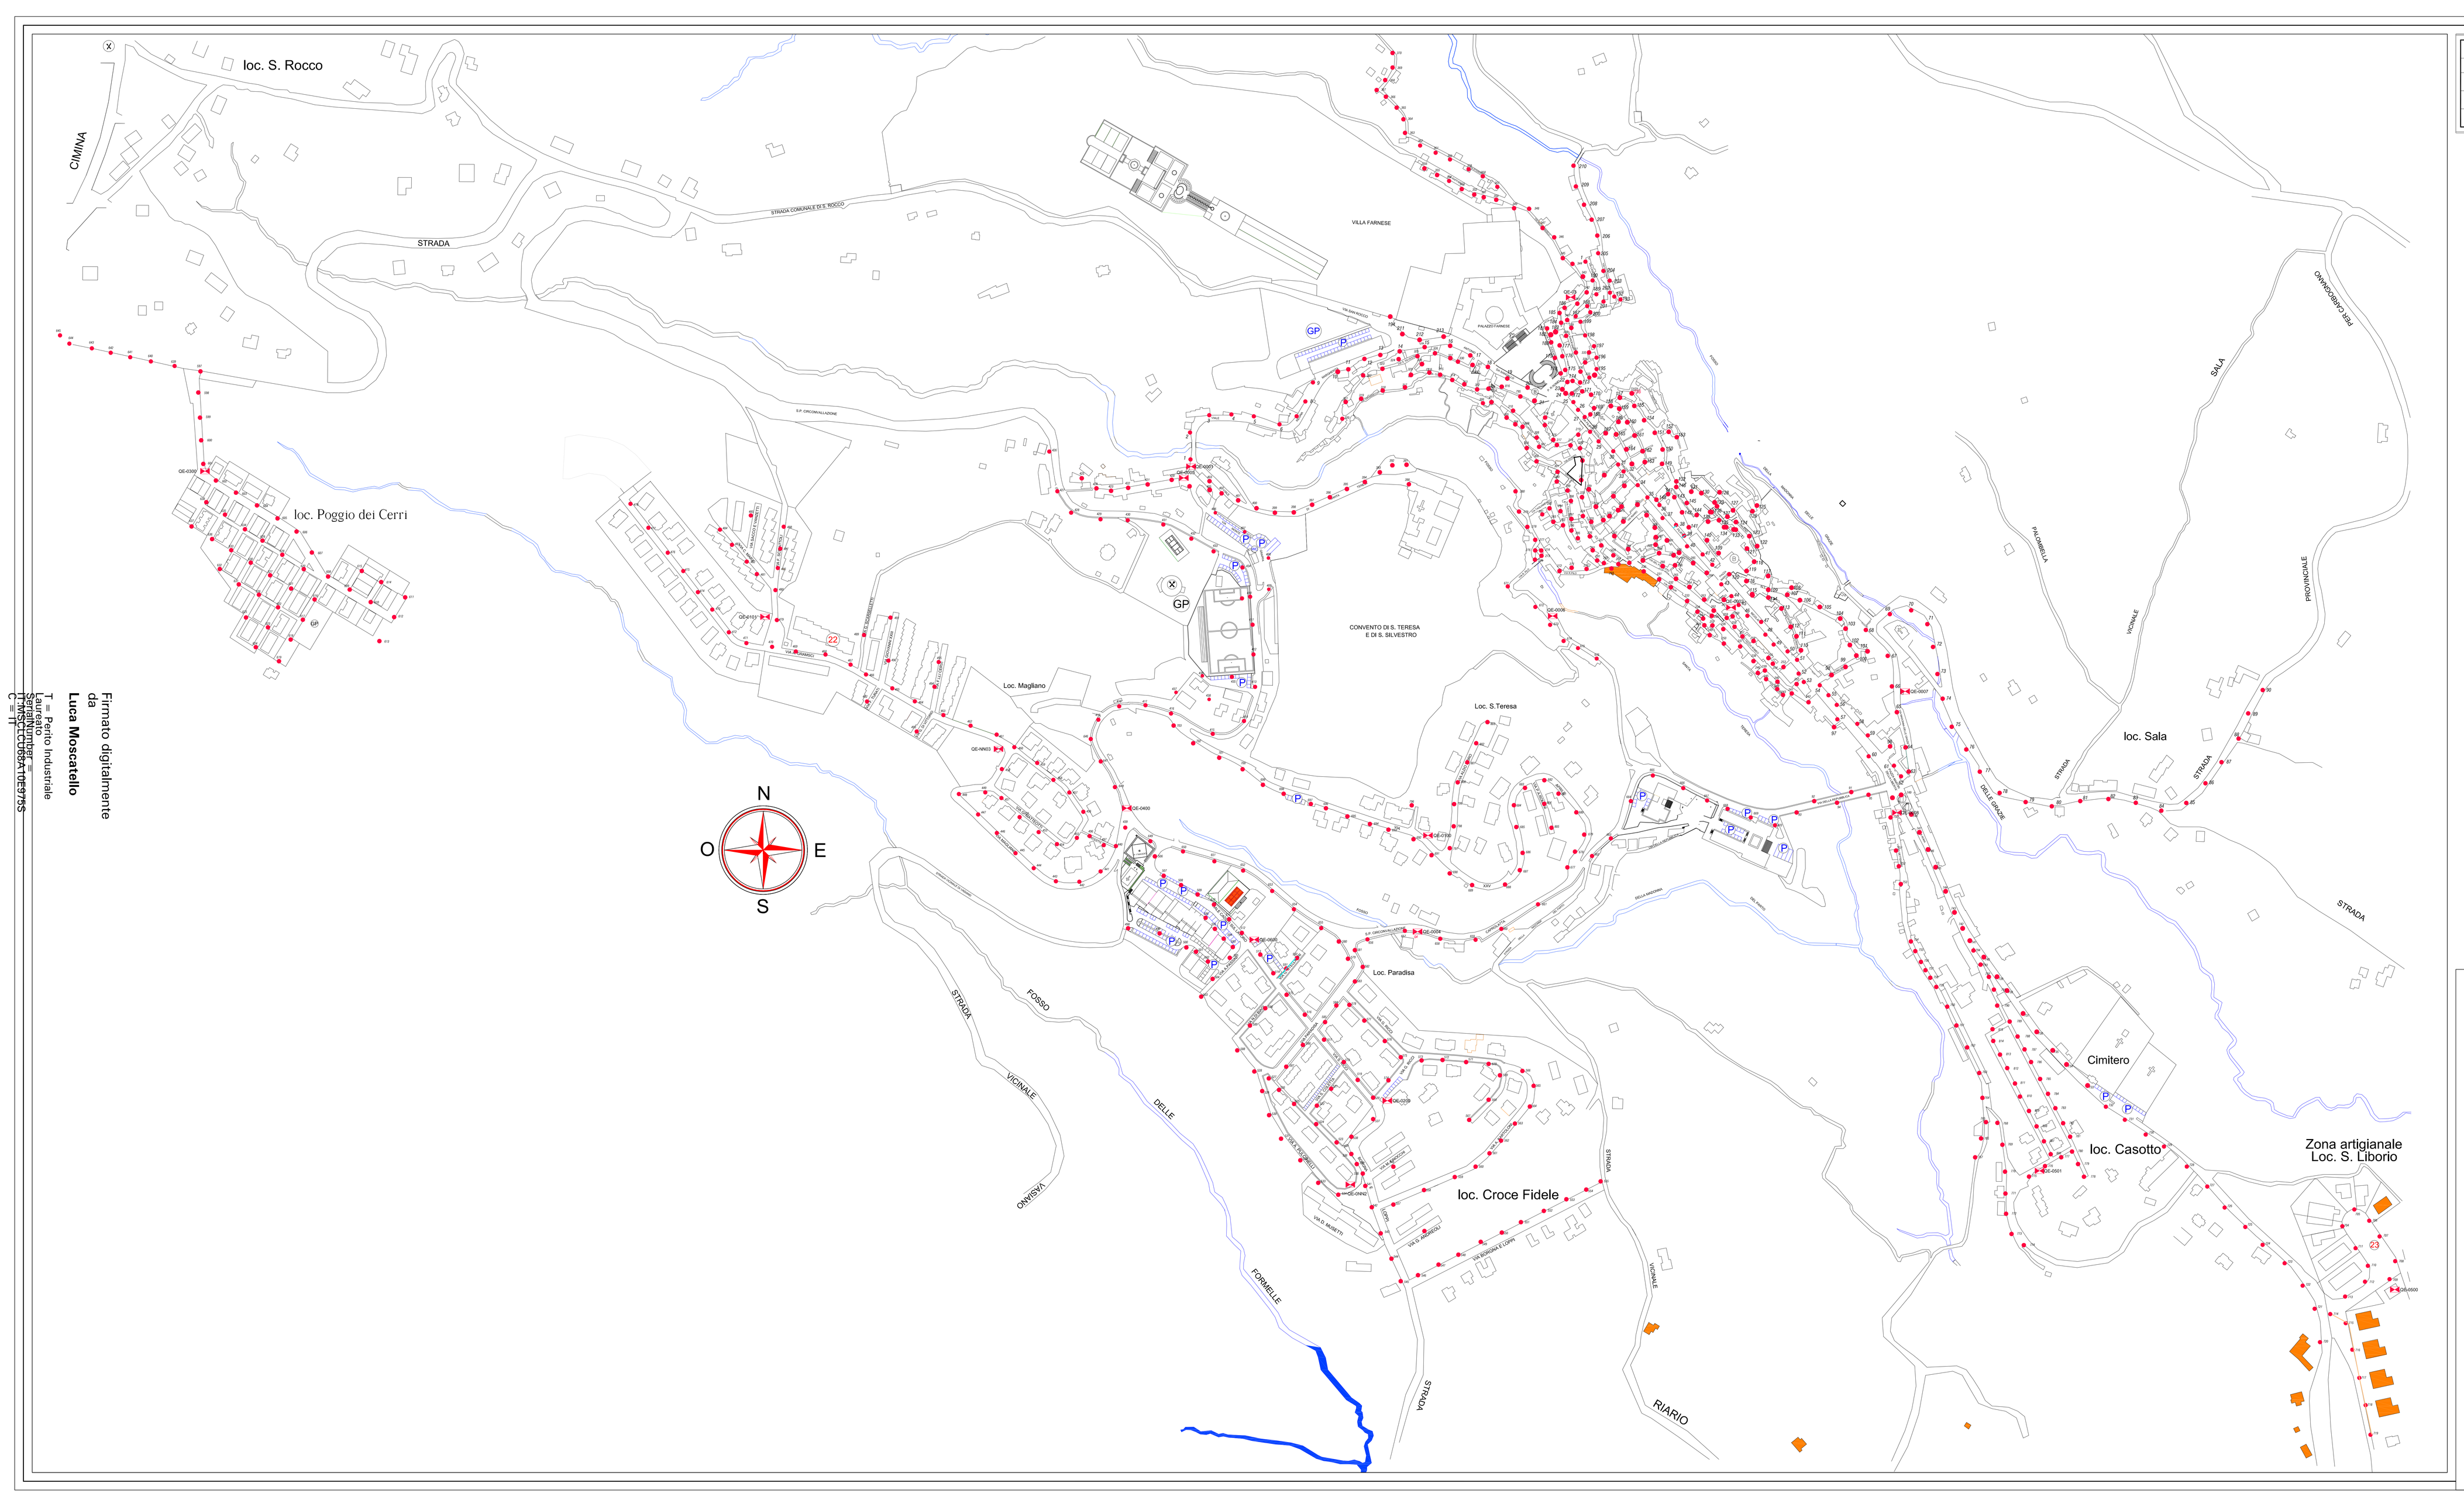

LEGENDA DEI SIMBOLI		
N°	SIMBOLO	DESCRIZIONE
1	GE-01	QUADRO ELETTRICO E RELATIVO CODICE IDENTIFICATIVO
2		INDIVIDUAZIONE COMPLESSO ILLUMINANTE
3	xxx	NUMERO IDENTIFICATIVO COMPLESSO ILLUMINANTE

Firmato digitalmente
da
Luca Moscatello
T = Perito Industriale
Laureato
O = ENEL SOLE S.R.L.
C = IT

COMUNE DI CAPRAROLA

PROGETTO DI FATTIBILITÀ RELATIVO ALLA PROPOSTA DI FINANZA DI PROGETTO REDATTA AI SENSI DELL'ART. 183 COMMA 15-19 E SS. E ART.179 COMMA 3, DEL D.LGS. N.50/2016 (EX ART. 278 D.P.R. N°207/2010) AVENTE OGGETTO LA "CONCESSIONE PER LO SVOLGIMENTO DEL SERVIZIO DI GESTIONE DEGLI IMPIANTI DI PUBBLICA ILLUMINAZIONE COMPRENSIVO DI FORNITURA DI ENERGIA ELETTRICA E DI REALIZZAZIONE DI INTERVENTI DI ADEGUAMENTO NORMATIVO ED EFFICIENZA ENERGETICA"

	PROGETTO DI FATTIBILITÀ	
3	Planimetrie di rilievo degli impianti Ante Operam	
3.1	**Punti Luce IP Ante Operam**	
Stato / Codice progetto: **PROGETTO DI FATTIBILITÀ PoP 0229_0**	Codice di classif. elaborato **EG 0229_0**	**Pag. 1 di 1**

Progettista Responsabile:
Esperto Gestione Energia Reg. Numero EGE_0053 rilasciato da KIWA
Dott.Ing. Luca Moscatello

UNITÀ RESPONSABILE: OFFERING ENGINEERING

0 Prima Emissione	L'evidenza di verifica e approvazione come da procedura di progettazione secondo ISO 9001 sono registrate a sistema informativo aziendale SalesForce			**25/07/2018**
Revisione	**Incaricato**	**Verifica Responsabile OE**	**Approvazione Responsabile OE**	**Data**

ENEL SOLE srl