



PIANO TERRA
PLANIMETRIA Scala 1:100

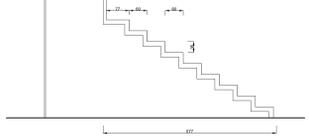

SEZIONE A-A Scala 1:50

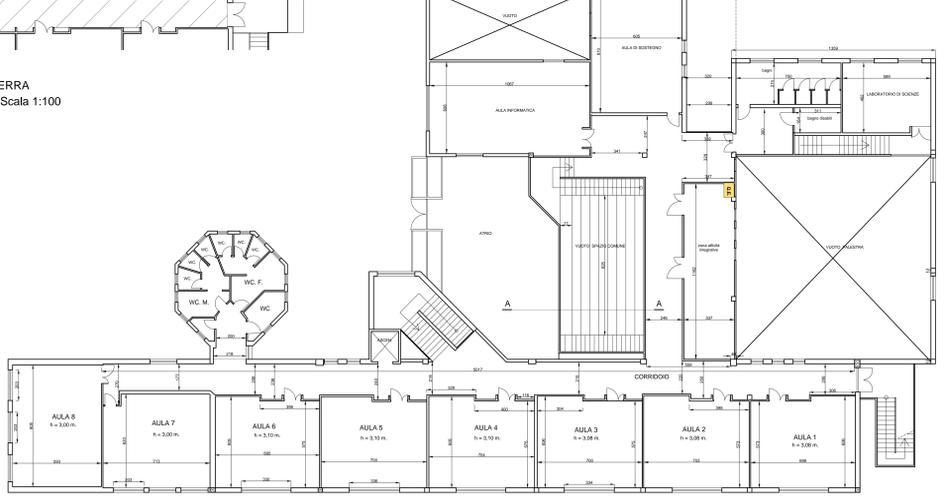

PIANO PRIMO
PLANIMETRIA Scala 1:100